
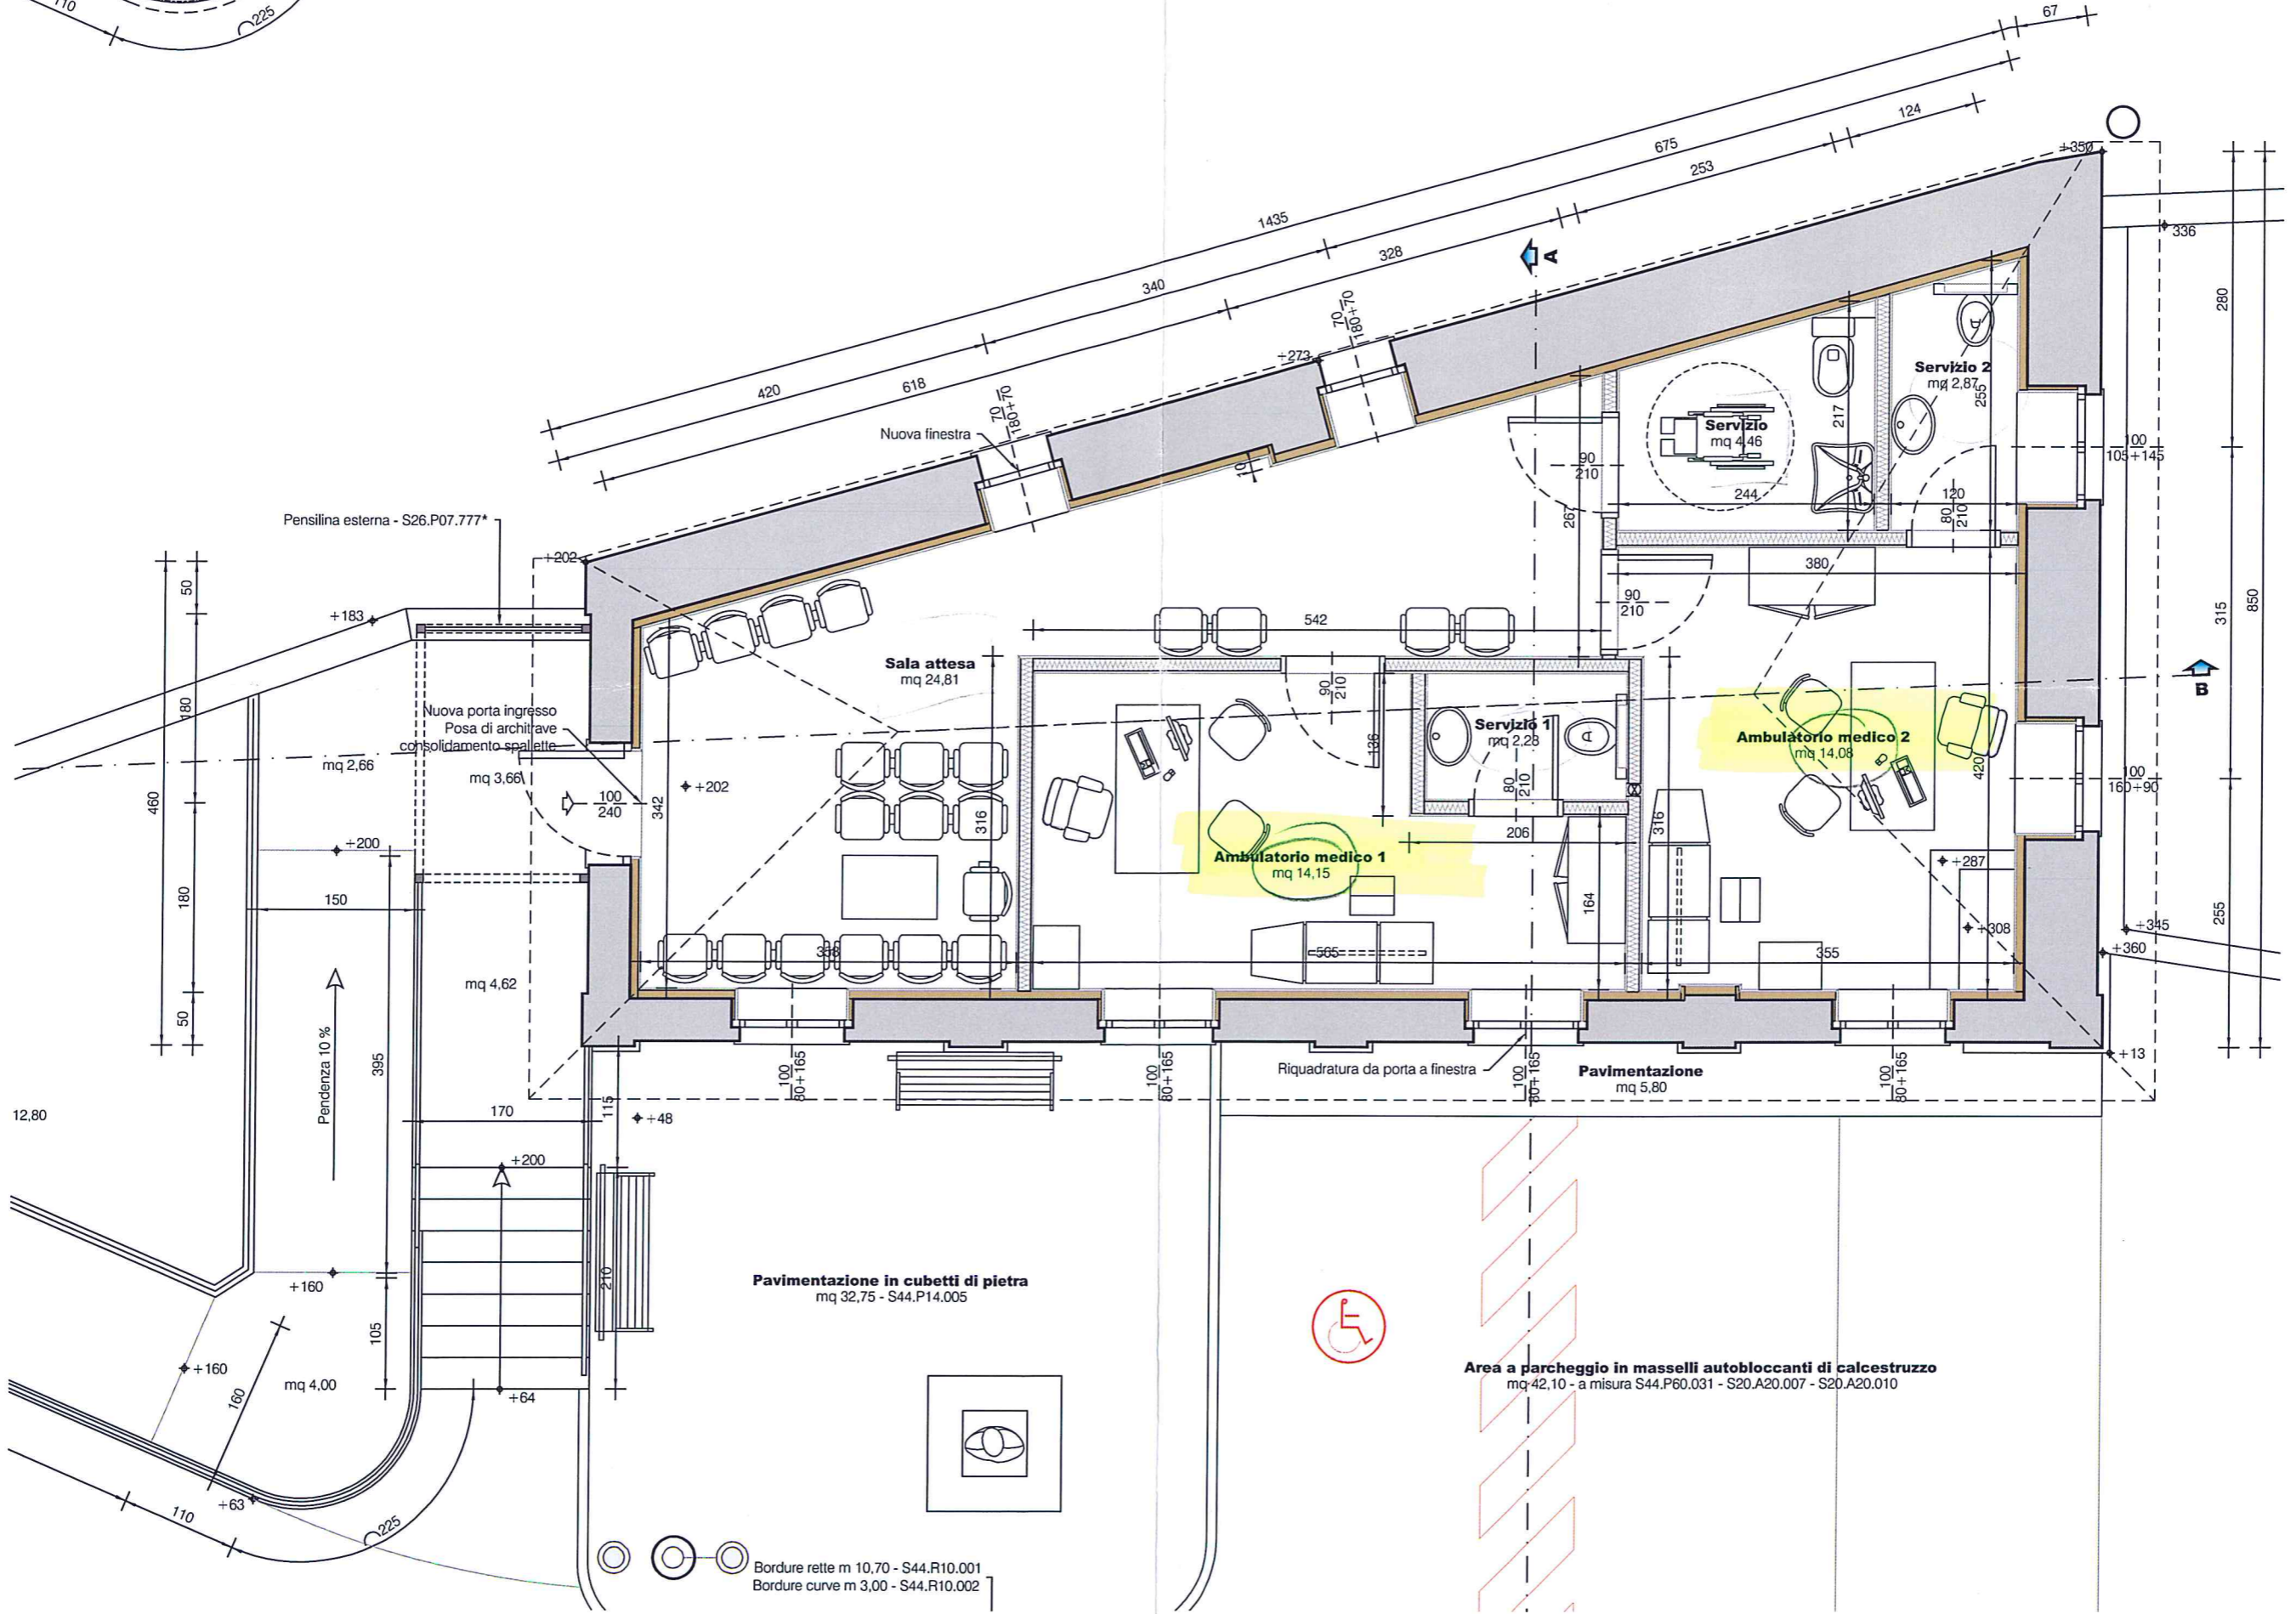


Area esterna	Pittura a tempera pareti	S27.P21.015
	Scala esterna, rampe e pianerottoli	S22.S10.100*

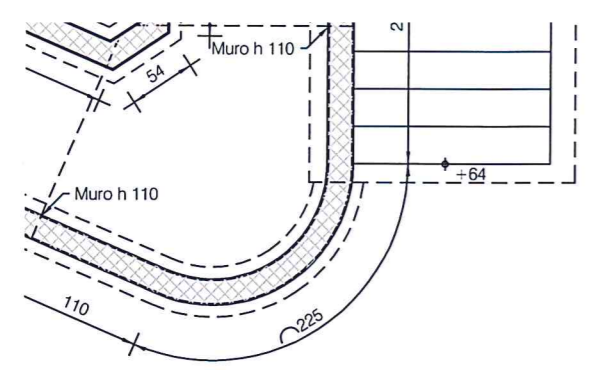

**Pavimentazione in cubetti di pietra**  
mq 32,75 - S44.P14.005

**Area a parcheggio in masselli autobloccanti di calcestruzzo**  
mq 42,10 - a misura S44.P60.031 - S20.A20.007 - S20.A20.010

Bordure rette m 10,70 - S44.R10.001  
Bordure curve m 3,00 - S44.R10.002