






PIANO TERRENO
 HM = 2.00 m

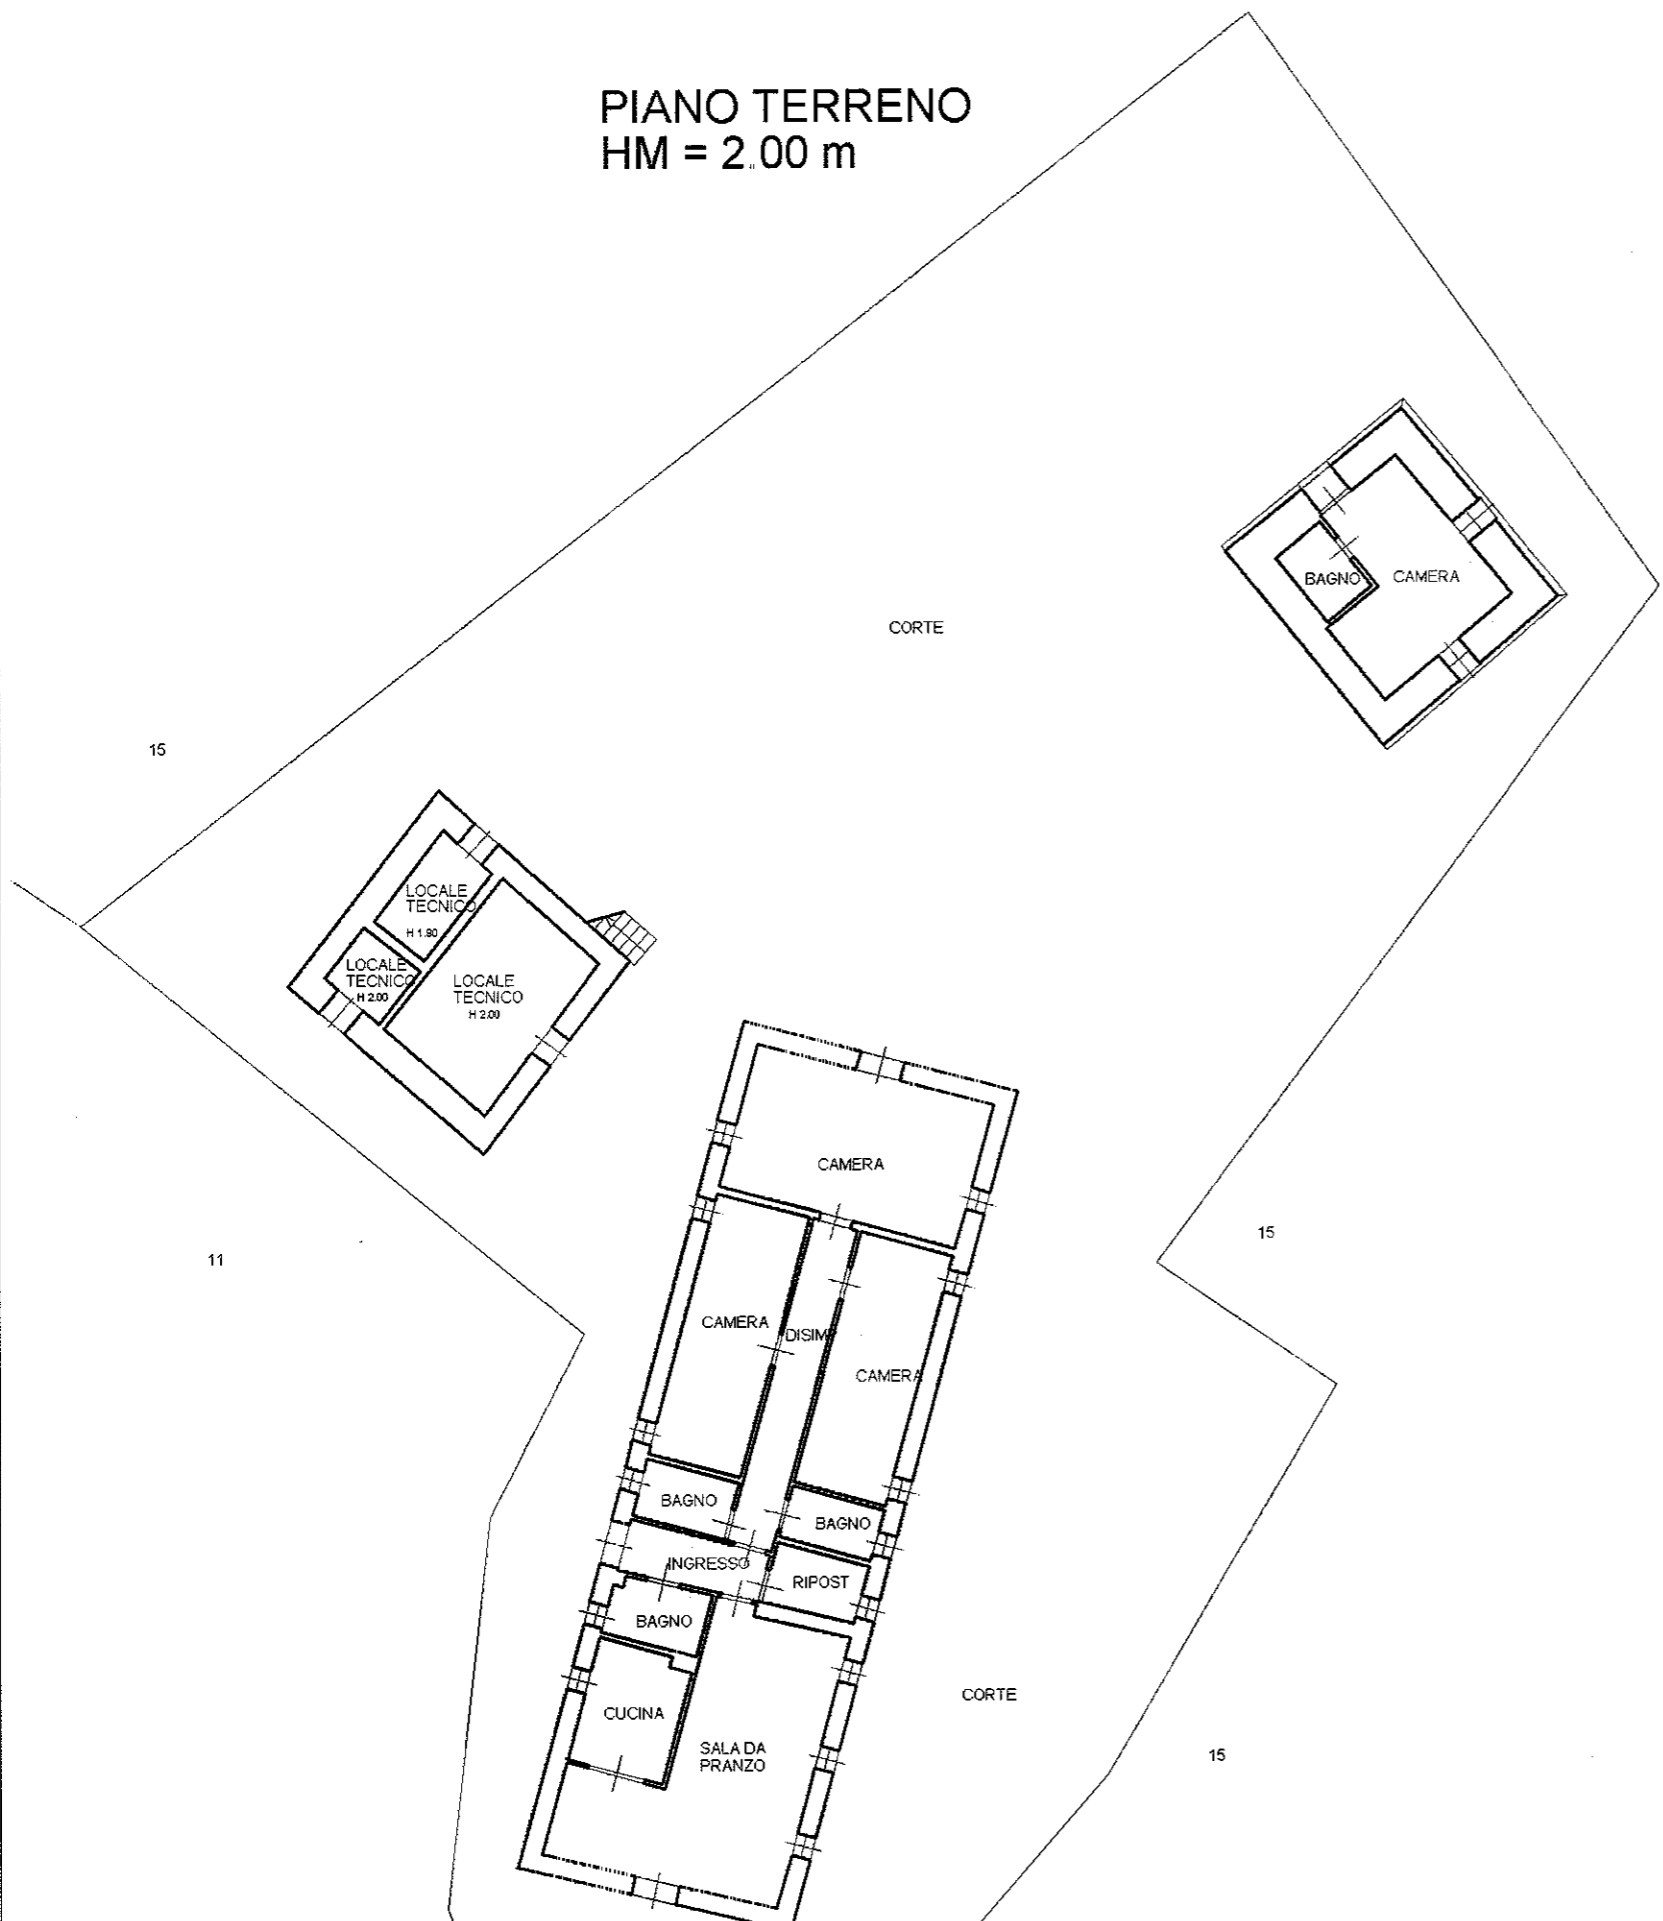

PIANO PRIMO
 HM = 1.88 m

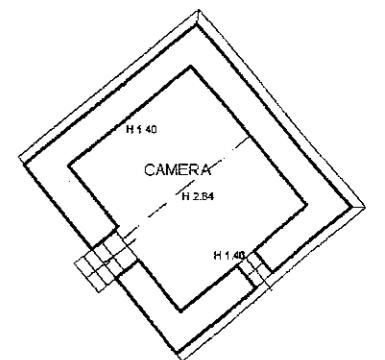

PIANO PRIMO
 HM = 2.69 m

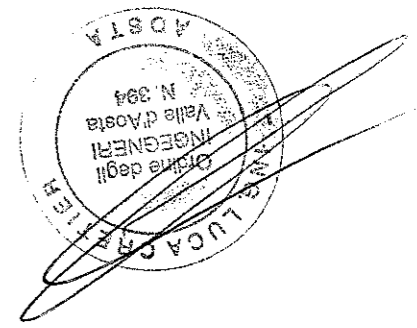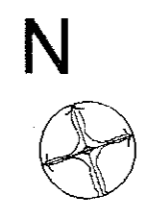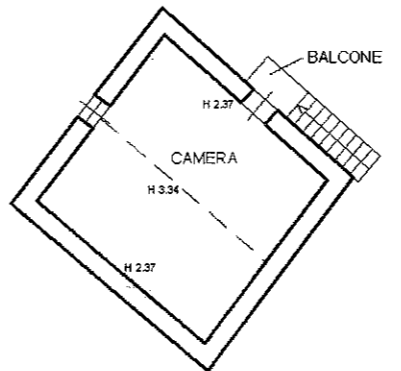

Agenzia del Territorio
CATASTO FABBRICATI
Ufficio provinciale di
Aosta

Dichiarazione protocollo n. _____ del _____
Planimetria di u.i.u. in Comune di Donnas
Loc. Bonze _____ civ. _____

Identificativi Catastali:
Sezione:
Foglio: 41
Particella: 317
Subalterno:

Compilata da:
Cretier Luca
Iscritto all'albo:
Ingegneri
Prov. Aosta N. 394

Scheda n. 2 Scala 1: 200

PIANO TERRENO
HM = 2.00 m

CORTE

CORTE

11

11

CORTE

